


Aanvraag Kapvergunning

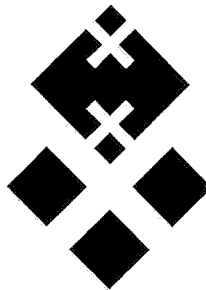

Dossier nummer: **44/ /**

Datum ontvangst = DIV stempel

aanvrager

de heer mevrouw **KAPI**
 Stadsdeel ZuiderAmstel,
 Projectenbureau Beheer

1292/08 DOSSIER

Contactpersoon

adres

postcode en woonplaats

telefoon werk

E-mail adres

De aanvrager is

Aanvraag voor

Van (soort en aantal)

Locatie

(n.b. situatieschets bijvoegen!)

Adres

Reden voor de aanvraag

Herplant ja /nee

Soort & aantal herplant

Bestuurlijke besluitvorming

Geldigheidsduur

Er is in samenhang met

eigenaar/erfpachter (particulier bomen)
 stadsdeel ZuiderAmstel (openbare bomen)
 kappen 1^ex knotten 1^ex kandelaren
 els 1 stuks
 populier 3 stuks

voortuin achtertuin zijtuin openbare ruimte overige

Beatrixpark, Boerenweteringpad ter hoogte van kinderbad (zie bijgaande
 : tekening)

: Nieuwbouw parkgebouw

: Ja

De bomen komen niet in aanmerking voor verplanting. Er vindt
 compensatie plaats door het planten van 8 nieuwe bomen. Soort en plaats

: nader te bepalen.

Het plan is besproken met de portefeuillehouder Boes op 18 augustus en
 akkoord

: 2 jaar

n.v.t.

een bouw- of sloopvergunning

een aanlegvergunning

groot onderhoud van de openbare ruimte

stadsdeel ZuiderAmstel			
CLASS.			
od. ogg dz			
VIA	DATUM PARRAF	KOPIE KENNEN.	MED.BEH.
TER BEHAND. AAN	VS		DATUM ONTV.
BEHANDELD DOOR	DATA	PARAF	VERPLANTEN
RR			



Stadsdeel ZuiderAmstel President Kennedyplantsoen 1-3
 Postbus 74019, 1070 BA Amsterdam telefoon 020 - 5 464 464 fax 020 - 5 464 365

Handtekening aanvrager

Datum

aanvraag

: 19 augustus 2008

aangevraagd **BVG 10835/08**
 op : _____

al verleend? : ja nee


aangevraagd
 op : _____

al verleend? : ja nee



KAP/

1292708 DOSSIER

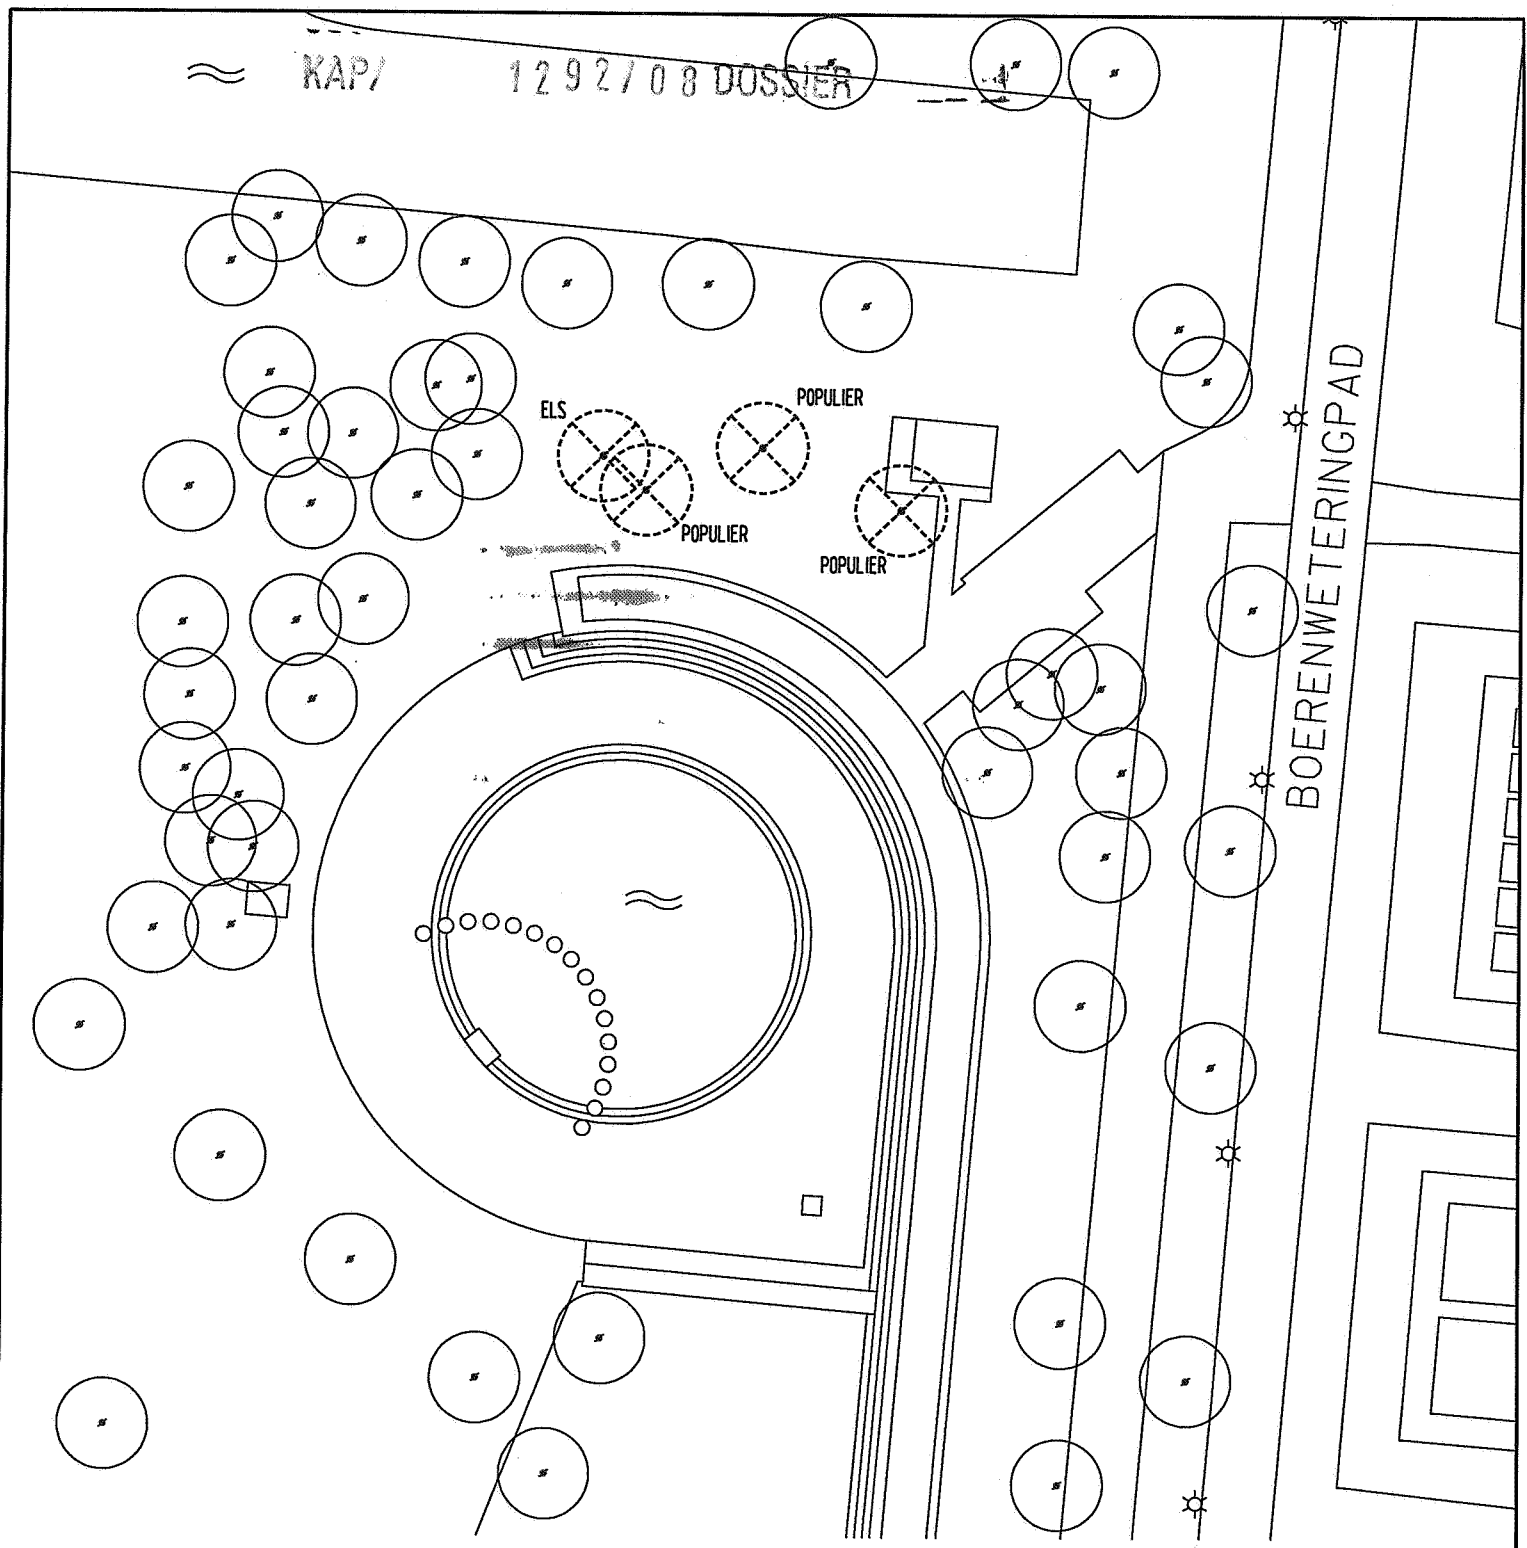

= te verwijderen boom (LINDE)



	Stadsdeel ZuidAmstel	
	Zwaansvlet 5	
	1081 AP Amsterdam	Tel 020 - 5464 464
	Aantal bladen 1	Datum 19 augustus 2008
Blad nr. 1	Getekend R. Niekus (tel 020-54 64 674)	
Projecten	Plot nr.	Schaal 1 : 500
Omschrijving		TEKENING NUMMER
BEATRIXPARK, BOERENWATERINGPAD		
== Verwijderen bomen ==		