


Aanvraag Kapvergunning

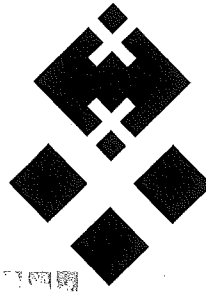

Dossier nummer: **44/ /**
 Datum ontvangst = DIV stempel

01 OKT 2008

KAP/ 15 48 / 08 DOSSIER

stadsdeel ZuiderAmstel			
CLASS.			
08.11429			
VIA	DATUM PARAAF	KOPIE KENNISN.	MEDEBEH.
TER BEHAND. AAN			DATUM ONTV.
BEHANDELD DOOR		DATUM	PARAAF

aanvrager de heer mevrouw
 Stadsdeel ZuiderAmstel,
 Projectenbureau Beheer
 : A. Schuurs

Contactpersoon : de heer R. Niekus

adres : Zwaansvliet 5

postcode en woonplaats : 1081 AP Amsterdam

telefoon werk : 020-54 64 674

E-mail adres : remy.niekus@zuideramstel.amsterdam.nl

De aanvrager is eigenaar/erfpachter (particulier bomen)
 stadsdeel ZuiderAmstel (openbare bomen)

Aanvraag voor kappen 1°x knotten 1°x kandelaren verplanten
 els 1 stuks
 meidoorn 3 stuks

Van (soort en aantal) veldesdoorn 4 stuks

Locatie voortuin achtertuin zijtuin openbare ruimte overige
 (n.b. situatieschets bijvoegen!)

Adres : Beatrixpark, Boerenweteringpad ter hoogte van kinderbad (zie bijgaande tekening)

Reden voor de aanvraag : Nieuwbouw parkgebouw

Herplant ja /nee : Ja

Soort & aantal herplant : bepalen.
 Het plan is besproken met de portefeuillehouder Boes op 29 september en akkoord

Geldigheidsduur : 2 jaar

Er is in samenhang met n.v.t.

een bouw- of sloopvergunning aangevraagd op : _____
 al verleend? : ja nee

een aanlegvergunning aangevraagd op : _____
 al verleend? : ja nee


groot onderhoud van de openbare ruimte



stadsdeel ZuiderAmstel President Kennedyplantsoen 1-3
 Postbus 74019, 1070 BA Amsterdam telefoon 020 - 5 464 464 fax 020 - 5 464 365

KAP/15 48/08

Handtekening aanvrager

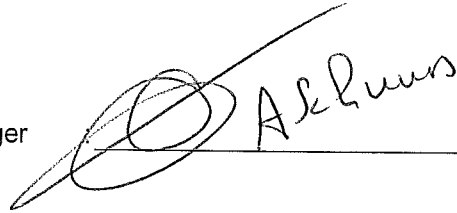
A. de Ruus

Datum
aanvraag


: 29 september 2008

Situatieschets

Zie bijlage (tekening d.d. 23 september 2008)

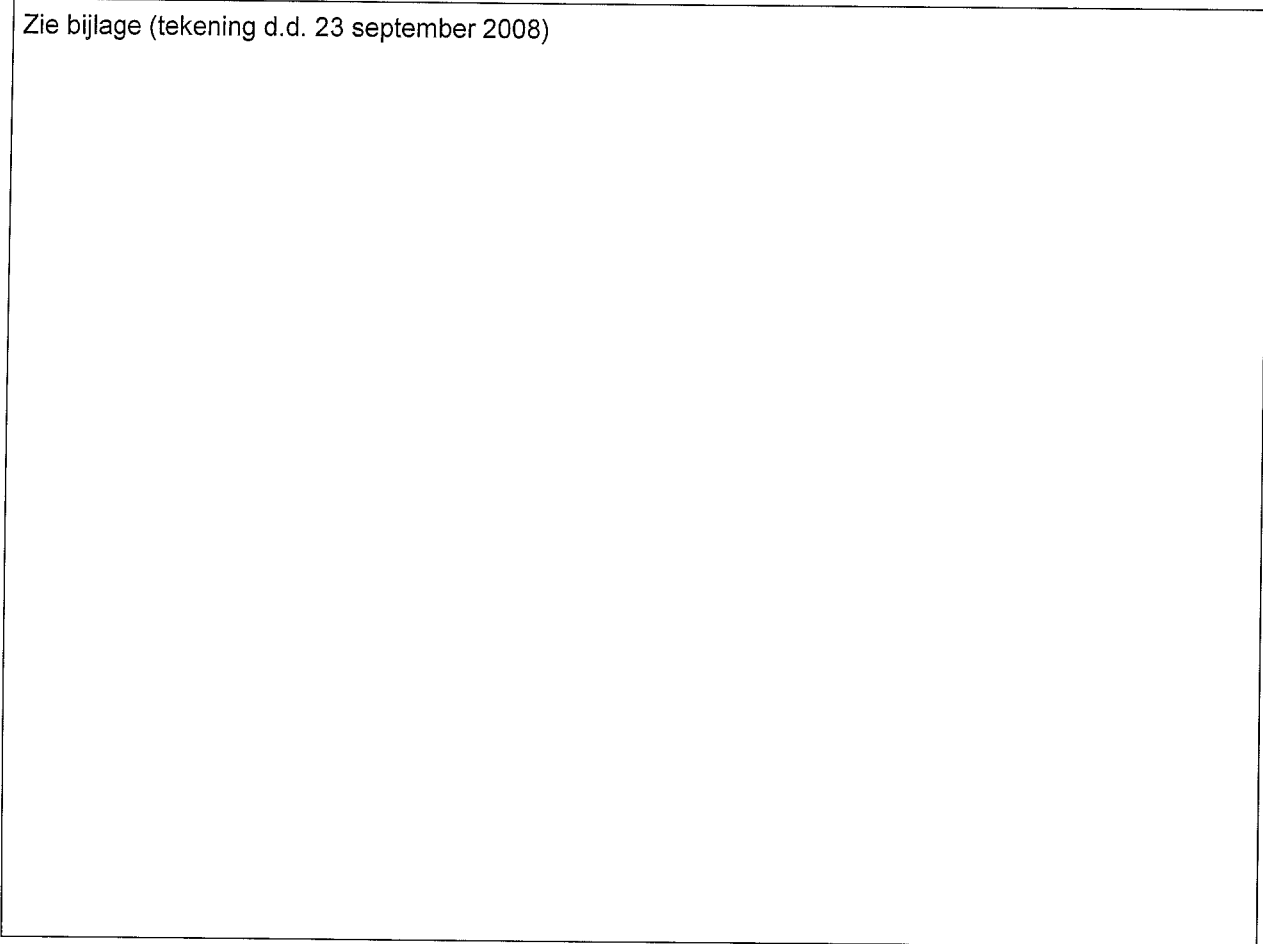

KAP/1548/08

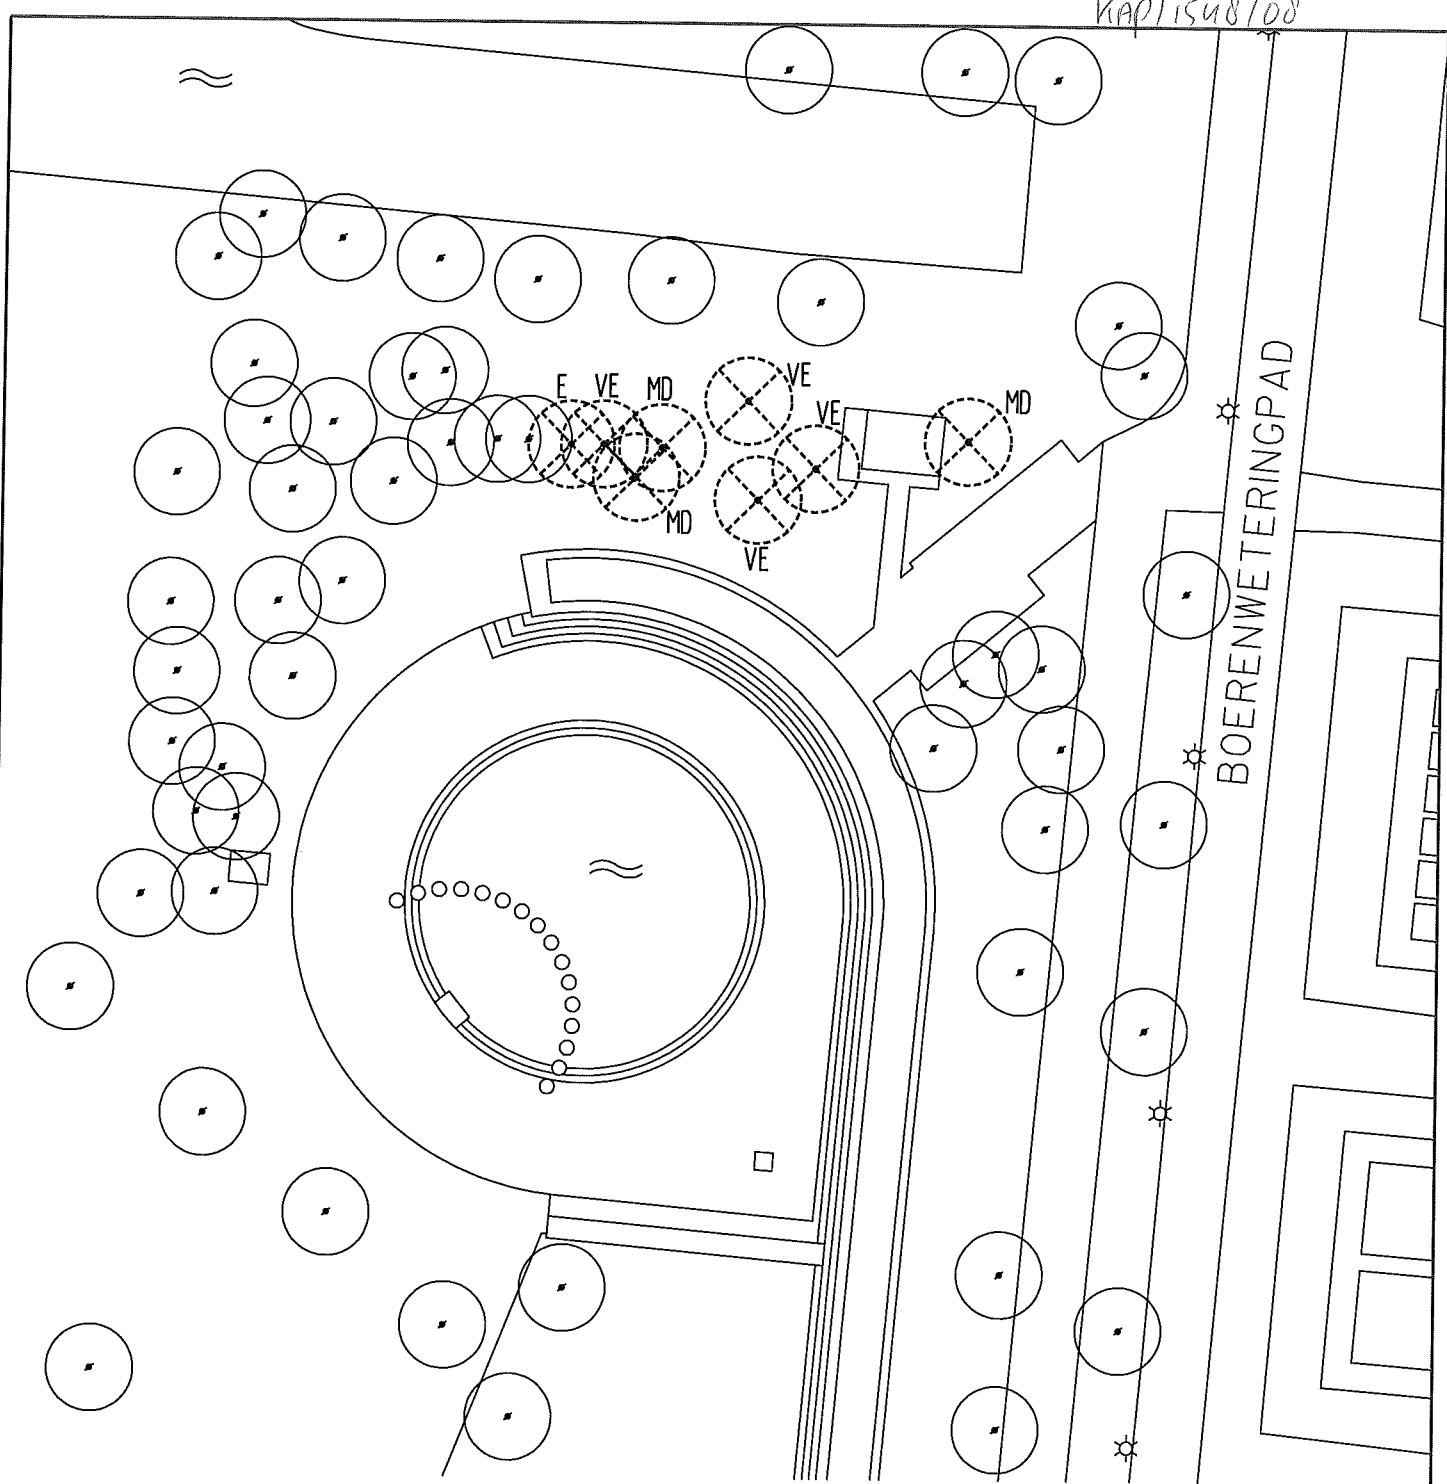

= te verwijderen boom

- E = els
- MD = meidoorn
- VE = veldesdoorn



 Projecten	Stadsdeel ZuiderAmstel	
	Zwaansvliet 5	
	1081 AP Amsterdam	Tel 020 - 5464 464
	Aantal bladen 1	Datum 23 september 2008
	Blad nr. 1	Getekend R. Niekus (tel 020-54 64 674)
Plot nr.	Schaal 1 : 500	
Omschrijving		TEKENING NUMMER
BEATRIXPARK, BOERENWETERINGPAD		
== Verwijderen bomen ==		