


datum besluit
18 november 2008

D.I.V. nummer
08.13502

naam document
KAP/1548/08

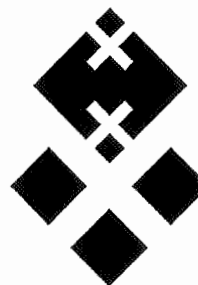

Besluit dagelijks bestuur

betreft

Verlening kapvergunning met herplantplicht

Het dagelijks bestuur van stadsdeel Zuideramstel,

gezien de aanvraag, ingekomen op 1 oktober 2008, van Stadsdeel ZuiderAmstel, namens deze ingediend door de heer R. Niekus, waarbij kapvergunning is gevraagd, tot het kappen van acht bomen in de openbare ruimte op de locatie Beatrixpark, Boerenweteringpad ter hoogte van het kinderbad;

overwegende dat

- vergunning is aangevraagd voor het kappen van totaal acht bomen, te weten één els, vier veldesdoorns en drie meidoorns, in verband nieuwbouw facilitair parkgebouw;
- de afdeling Groen heeft geadviseerd om de acht bomen te kappen, omdat de bomen moeten wijken voor een nieuw facilitair parkgebouw. Het huidige gebouw wordt gesloopt en de acht bomen en de niet kapvergunnings-plichtige heesters moeten verwijderd worden om nieuwbouw te kunnen realiseren op deze locatie. De te kappen bomen zijn niet verplantbaar.

Na realisatie van de nieuwbouw worden er op de nieuwbouwlocatie, bij de eerst volgende plantgelegenheid, acht bomen hergeplant. Tevens worden er in de nabije omgeving van het nieuwe facilitaire gebouw vier bomen geplant. De exacte plaatsen en soorten worden nog bepaald;

- de aanvraag op acht oktober 2008 in het Amsterdams Stadsblad is gepubliceerd;
- dat de aanvraag gedurende twee weken voor een ieder ter inzage heeft gelegen en dat gedurende die termijn één zienswijze, d.d. 16 oktober 2008, is ingekomen;
- in de zienswijze het volgende naar voren is gebracht:
 - dat er meer bomen op de locatie staan dan aanvankelijk was aangevraagd ten tijde van de 1^e kapaanvraag;
 - dat hij door het foutieve aantal te kappen bomen in de 1^e kapaanvraag, genoodzaakt was om een deskundige in te schakelen en dat hij deze rekening vergoed wil krijgen van het stadsdeel;
 - dat de kapaanvraag prematuur is en in strijd is met de toezeggingen over het in tact laten van de gemeentelijke monumentenstatus beschermde parkaanleg ter plaatse;
 - hij tevens bezwaar heeft gemaakt tegen de monumentenvergunning en verzoekt derhalve om de kapaanvraag buiten behandeling te laten totdat het duidelijk is of de bouw doorgang kan vinden;
- de afdeling Groen in een reactie op deze zienswijze aangeeft;
 - dat het onduidelijk is of de indiener van de zienswijze op persoonlijke titel handelt of dat de indiener gemandateerd is door de bomenstichting om deze zienswijze in te dienen;
 - dat er bij de 1^e kapaanvraag, een fout aantal bomen is aangevraagd daar de digitale bomenkaart van het stadsdeel een foutieve output gaf. Deze kapaanvraag (KAP/1292/08) is ingetrokken;

- het bomenrapport van Veronica van Amerongen ook een verkeerd beeld geeft. Het door haar ingetekende plangebied is veel groter dan de plattegrond van het stadsdeel. Derhalve ontstaan er meer verschillen.
- de adviseur van de afdeling Groen heeft met de aanvrager van de kapvergunning het plangebied opnieuw bekeken en het exacte aantal bomen is toen ter plaatse ingemeten en ingetekend. De 1^e kapaanvraag is ingetrokken en daarna opnieuw is ingediend;
- voor wat betreft de eindconclusie in het rapport, geeft de afdeling Groen aan dat de veldesdoorns een goede, de meidoorns een matige en de els een slechte conditie hebben;
- de afdeling Groen moet de els veilig stellen in het kader van de zorgplicht. Voor de beuken en de andere boompjes is geen vergunning vereist daar deze een stamomtrek hebben van minder dan 30 centimeter.
- de afdeling Groen geeft aan dat er bomen moeten wijken, maar de bouw van een nieuw parkgebouw op deze locatie niet onredelijk is. Er resteren nog voldoende bomen en struiken op deze locatie. En het stadsdeel gaat de te kappen bomen en heesters compenseren met herplant.
- een afweging heeft plaatsgevonden tussen het belang van de handhaving van het natuur-, landschaps-, of stadsschoon en het belang van de kap van de bomen;
- de belangenafweging naar aanleiding van de zienswijze geen aanleiding geeft tot het weigeren van de vergunning;

gelet op,

- de Gemeentewet, de Algemeen wet bestuursrecht en de Verordening op de Stadsdelen;
- de Kapverordening stadsdeel Zuideramstel;
- het kapbeleid van stadsdeel Zuideramstel;

Besluit

vergunning te verlenen voor het kappen van één els, vier veldesdoorns en drie meidoorns, conform de tekeningen op bijlage 1 en 2 behorende bij dit besluit,

onder de voorschriften dat

1. er acht bomen op de nieuwbouwlocatie en vier bomen in de nabijheid van het nieuwe facilitair gebouw, bij de eerst volgende plantgelegenheid, na de realisatie bouw, dienen te worden teruggeplant. De exacte plaatsen en soorten worden nog bepaald;
2. van de vergunning geen gebruik wordt gemaakt zolang aanvrager niet beschikt over alle overige voor de sloop en bouw van belang zijnde vergunningen en ontheffingen;
3. van de vergunning wordt geen gebruik gemaakt zolang de termijn voor het indienen van bezwaar loopt;
4. indien bezwaar wordt gemaakt, wordt van de vergunning geen gebruik gemaakt totdat een besluit op het bezwaar is genomen;
5. deze vergunning geldig is tot twee jaar na de bekendmaking, dan wel indien bezwaar wordt gemaakt tot twee jaar na de beslissing op bezwaar;

stadsdeelsecretaris

H.J.M. Wink

voorzitter

mr. D.B. Adema

Een belanghebbende die zich niet met dit besluit kan verenigen kan hiertegen op grond van artikel 7:1 van de Algemene wet bestuursrecht (Awb) een bezwaarschrift indienen. Een bezwaarschrift dient binnen zes weken na de verzenddatum van dit besluit te worden ingediend bij de Burgemeester van Amsterdam, Sector Algemeen Bestuur, Directie Juridische Zaken, Postbus 202, 1000 AE Amsterdam. Het bezwaarschrift dient te voldoen aan een aantal voorschriften: het dient te worden ondertekend en bevat ten minste de naam en het adres van bezwaarde, de dagtekening, een omschrijving van het besluit waartegen het bezwaar is gericht en de gronden van het bezwaar. Het indienen van een bezwaarschrift heeft geen schorsende werking. In geval van onverwijlde spoed kan hangende de bezwaarschriftenprocedure een verzoek om voorlopige voorziening worden ingediend bij de voorzieningenrechter van de Rechtbank Amsterdam, Sector Bestuursrecht Algemeen, afdeling voorlopige voorzieningen, Postbus 75850, 1070 AW Amsterdam.

De behandelend ambtenaar zendt een afschrift van dit besluit aan:


- afdeling Beheer Openbare Ruimte, Groen.
- afdeling Dienstverlening, Publieksdienstverlening (2x).
- handhaven, Openbare ruimte (per e-mail).
- Indiener zienswijze.



 = te verwijderen boom
 E = els
 MD = meidoorn
 VE = veldesdoorn



 Projecten	Stadsdeel Zuid-Amstel	
	Zwaansvliet 5	
	1081 AP Amsterdam	Tel 020 - 5464 464
	Aantal bladen 1	Datum 23 september 2008
Blad nr. 1	Getekend R. Niekus (tel 020-54 64 674)	
Plot nr.	Schaal 1 : 500	
Omschrijving		TEKENING NUMMER
BEATRIXPARK, BOERENWETERINGPAD		KAP/1548/08
== Verwijderen bomen ==		Plattegrond A.

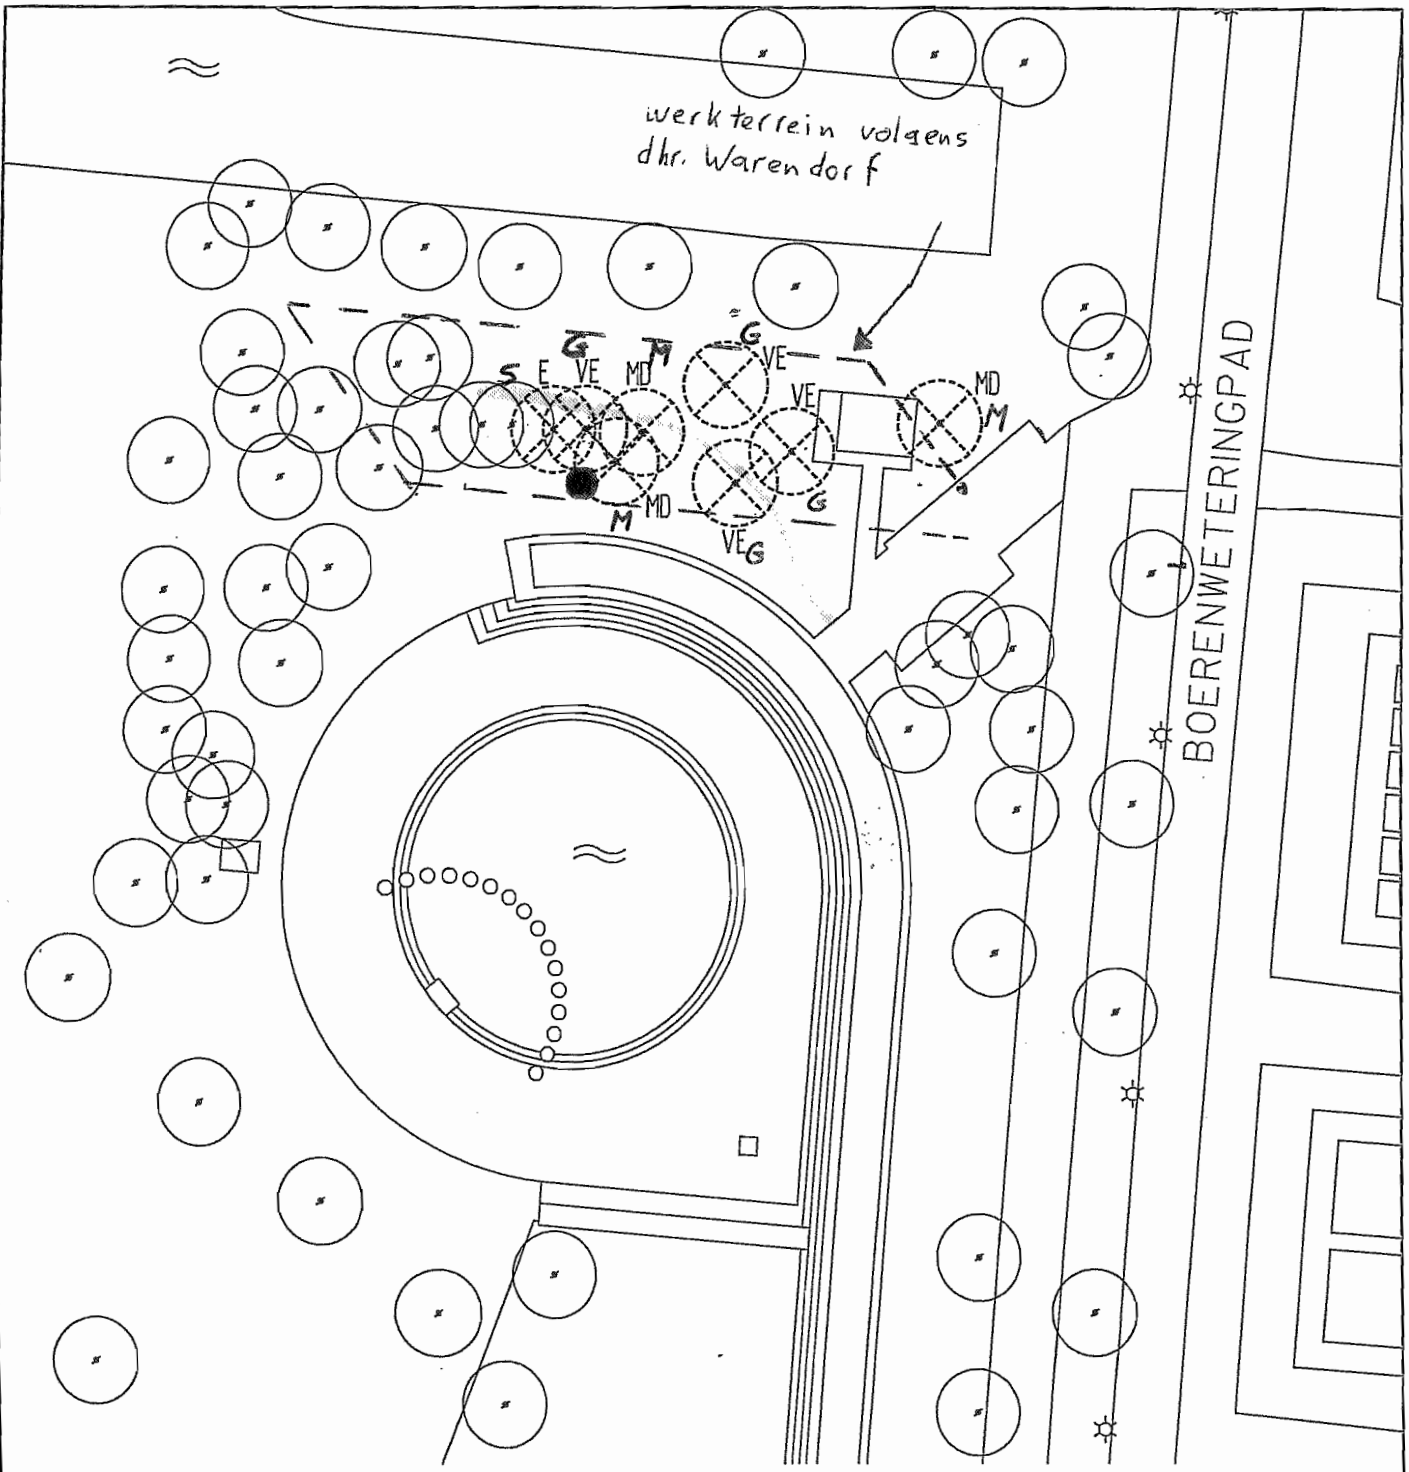

- ⊗ = te verwijderen boom
- ⊙ = oude stromk van populier
- ⊘ = hakselpaadje
- E = els
- MD = meidoorn
- VE = veldesdoorn
- G, M, S = conditie van de boom (goed, matig, slecht)



 Projecten	Stadsdeel ZuiderAmstel	
	Zwaansvliet 5	
	1081 AP Amsterdam	Tel 020 - 5464 464
	Aantal bladen 1	Datum 23 september 2008
Blad nr. 1	Getekend R. Niekus (tel 020-54 64 674)	
Plot nr.	Schaal 1 : 500	
Omschrijving	TEKENING NUMMER KAP/1548/08	
BEATRIXPARK, BOERENWETERINGPAD	Plattegrond B.	
== Verwijderen bomen ==		