


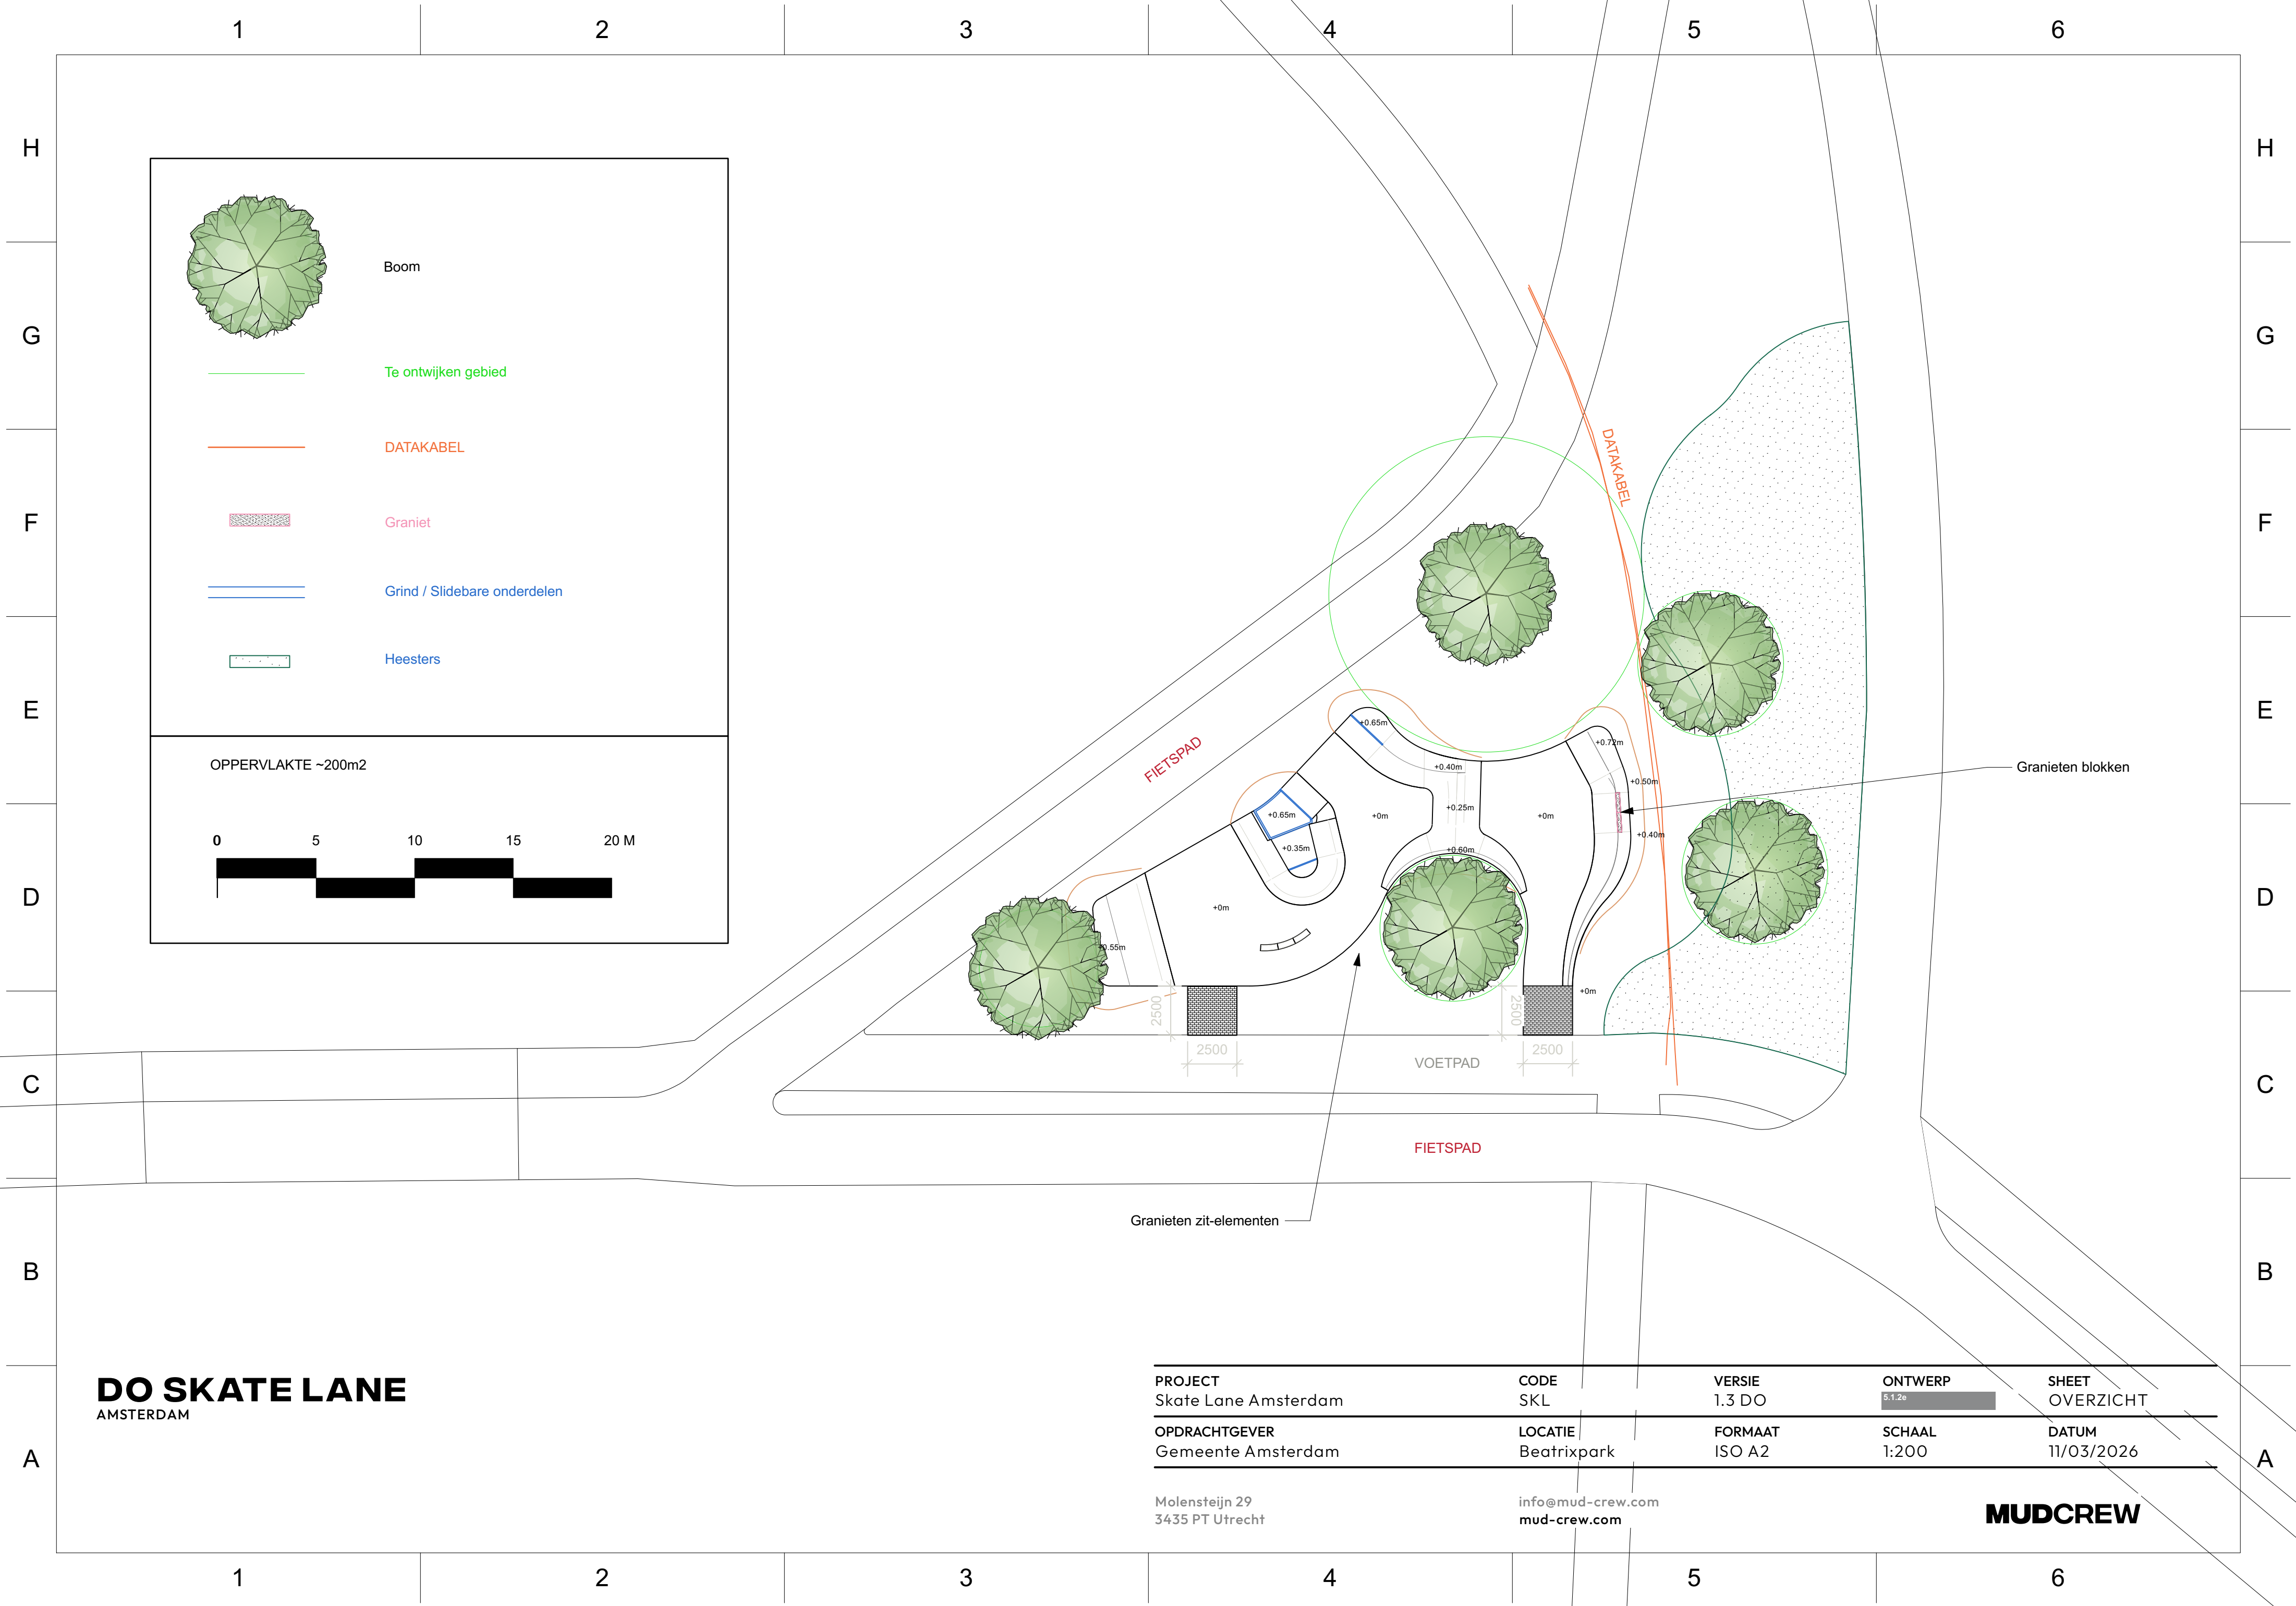

DO SKATE LANE
AMSTERDAM

PROJECT Skate Lane Amsterdam	CODE SKL	VERSIE 1.3 DO	ONTWERP 5.1.2a	SHEET OVERZICHT
OPDRACHTGEVER Gemeente Amsterdam	LOCATIE Beatrixpark	FORMAAT ISO A2	SCHAAL 1:200	DATUM 11/03/2026

Molensteijn 29
3435 PT Utrecht

info@mud-crew.com
mud-crew.com

MUDCREW

Legenda toegepaste uitzonderingsgrondslagen

In dit document zijn gegevens definitief geanonimiseerd op grond van:

Wet	Artikel	Omschrijving	Pagina's
Wet open overheid	Art. 5.1 lid 2 sub e	De eerbiediging van de persoonlijke levenssfeer	1